


du Farto (Déjeuner)

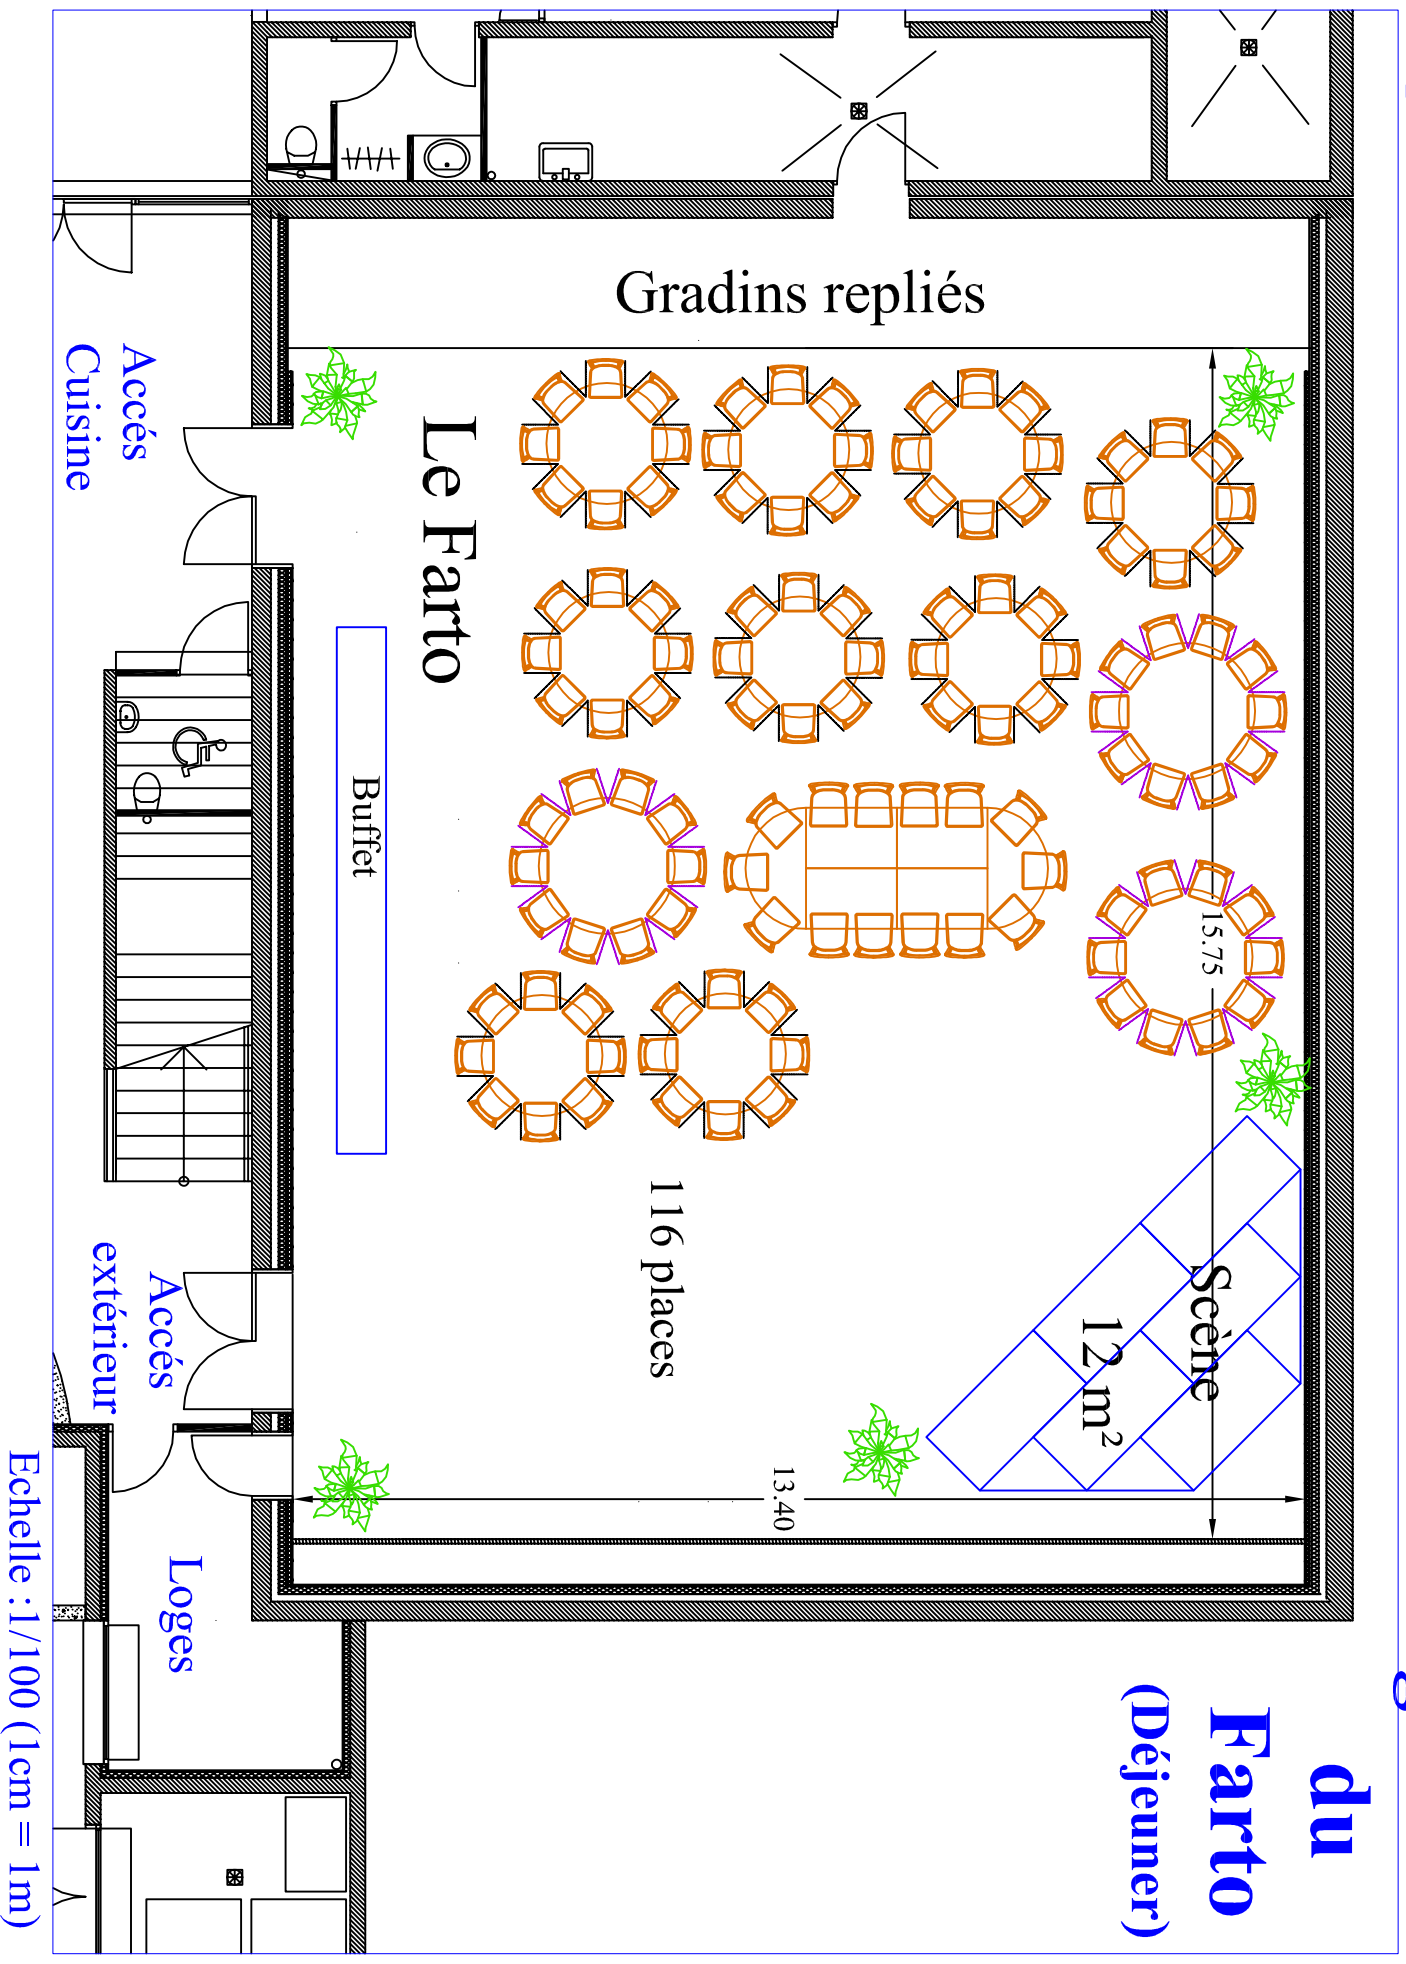

Gradins repliés

Le Farto

Buffet

116 places

Scène

12 m²

13.40

15.75

Accès Cuisine

Accès extérieur

Loges

Echelle : 1/100 (1cm = 1m)