


Plan du Solaret

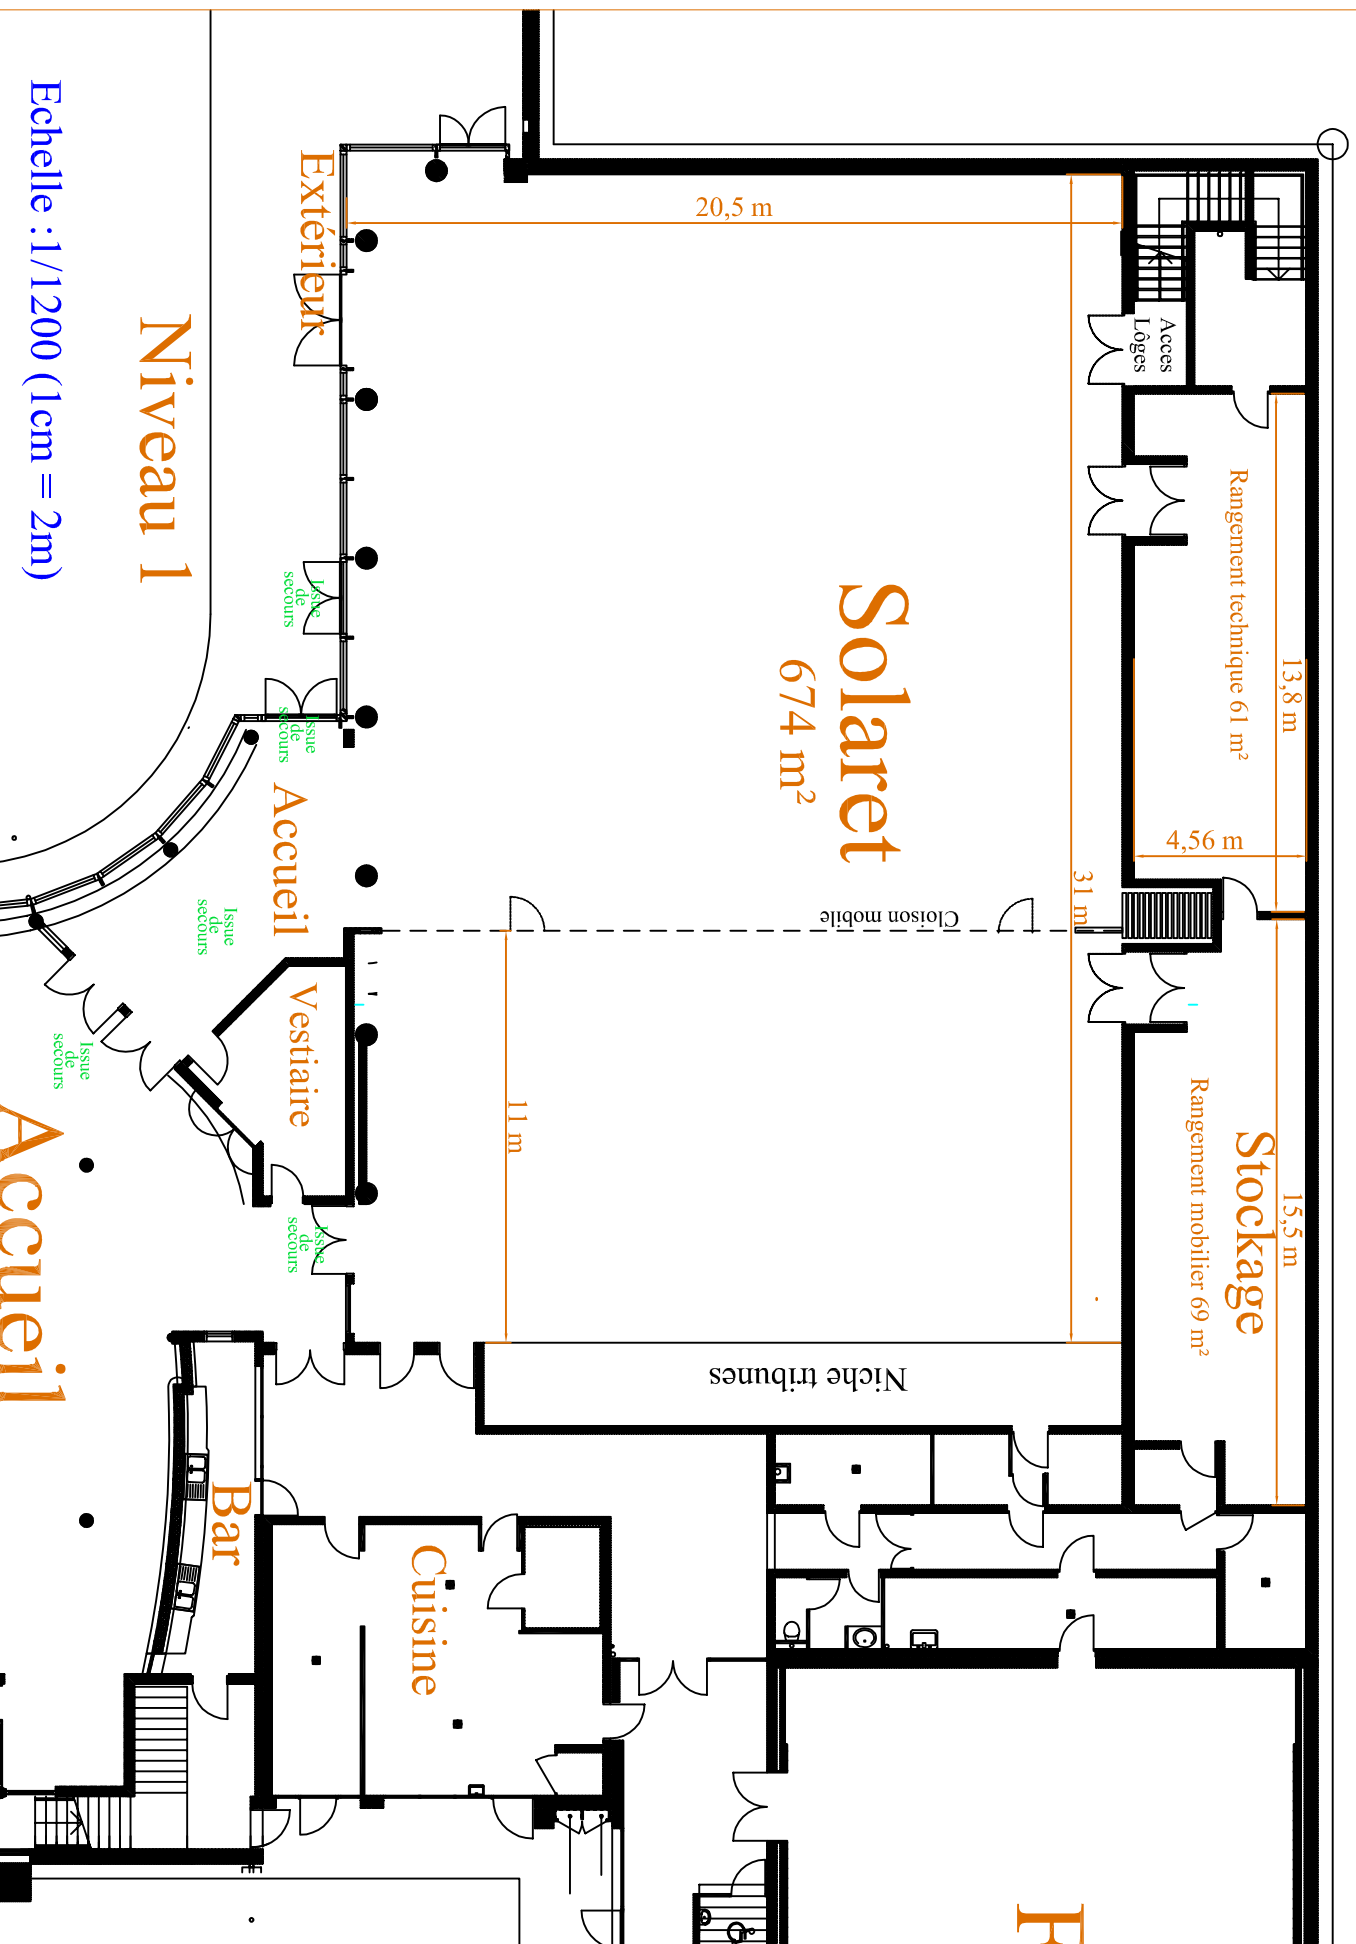

Echelle : 1/1200 (1cm = 2m)