


Plan du Solaret 200

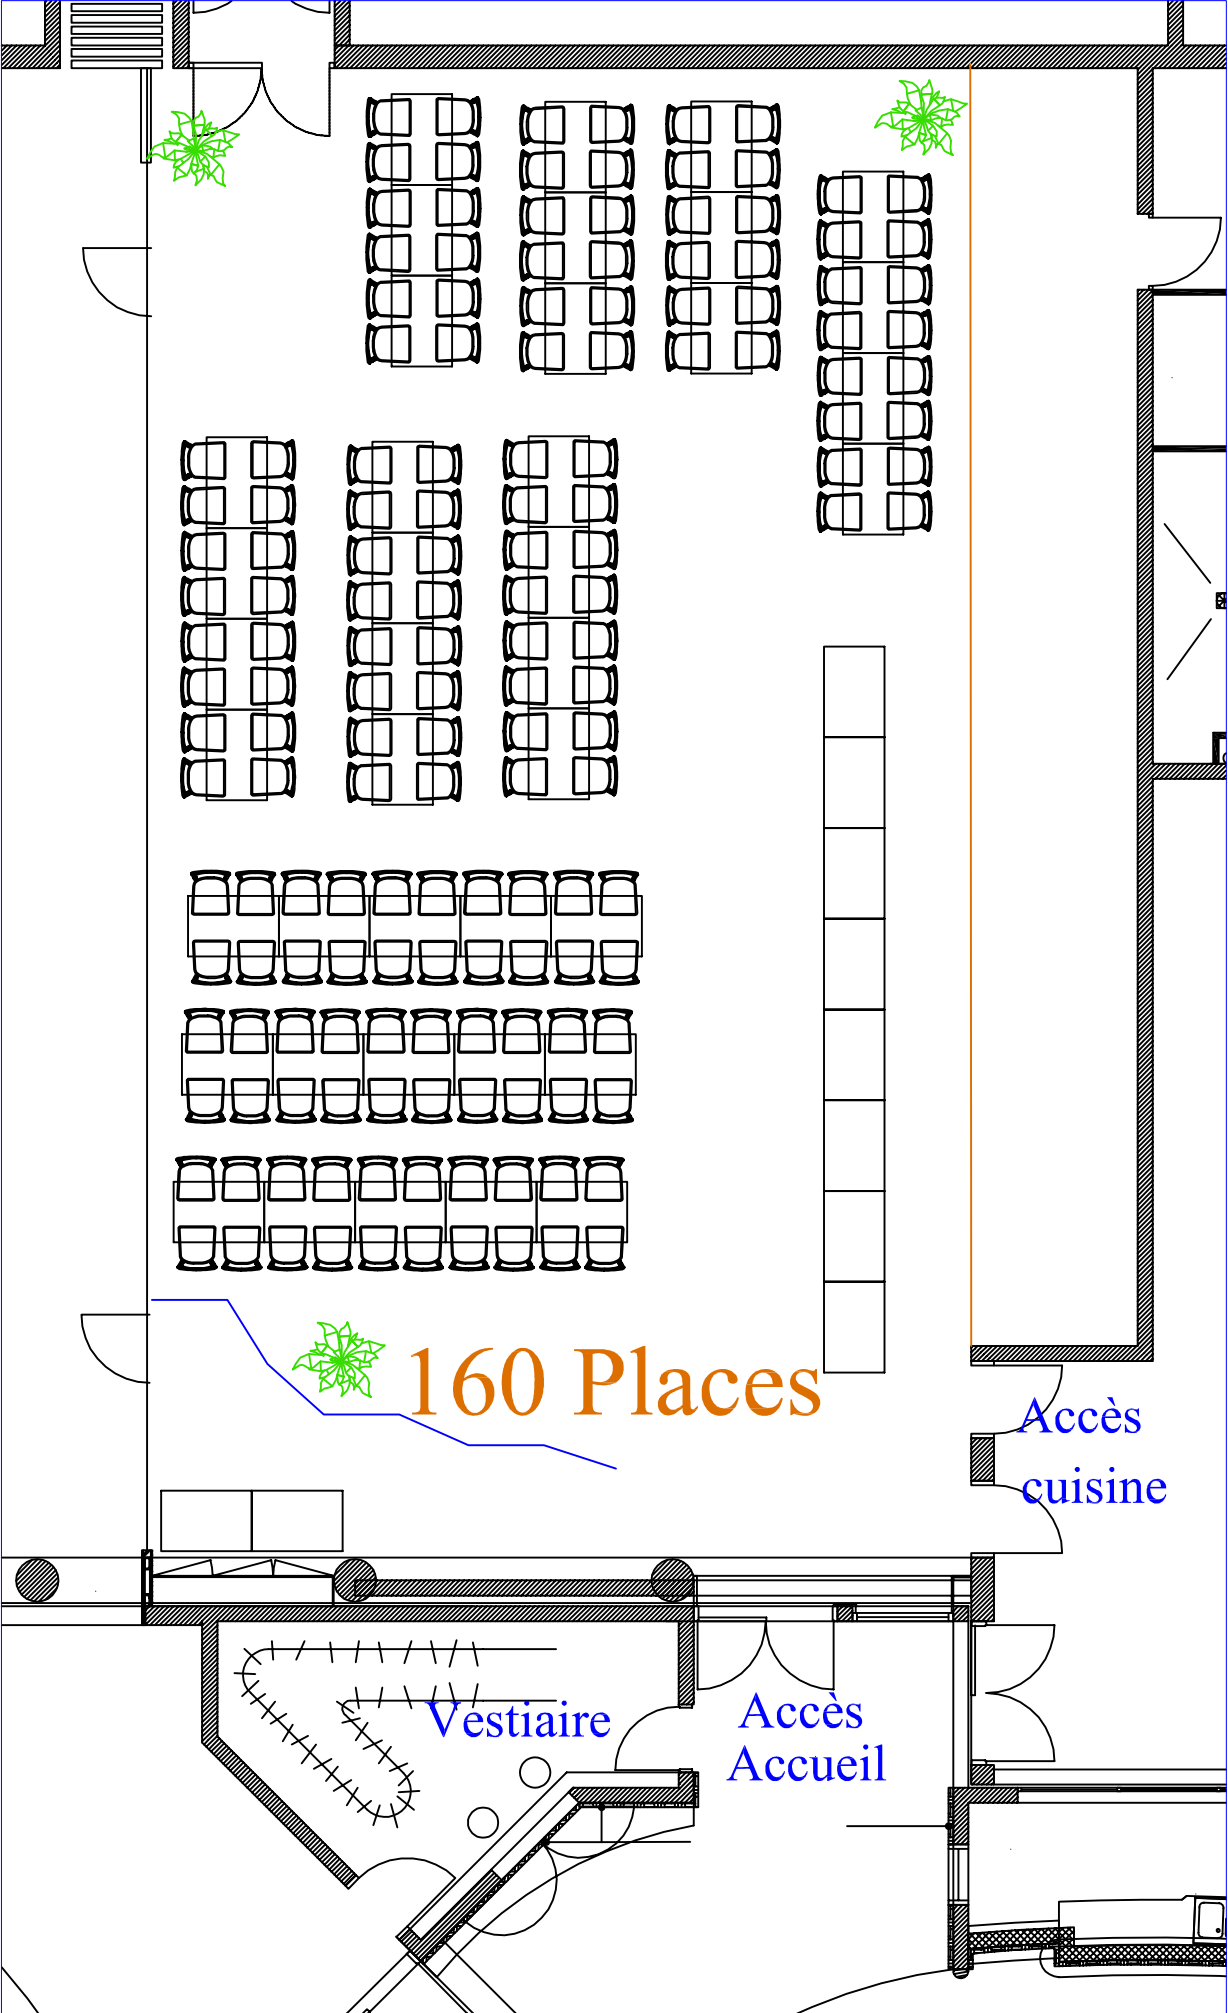

160 Places

Accès cuisine

Vestiaire

Accès Accueil

Echelle : 1/100 (1 cm = 1 m)