


Plan du Solaret

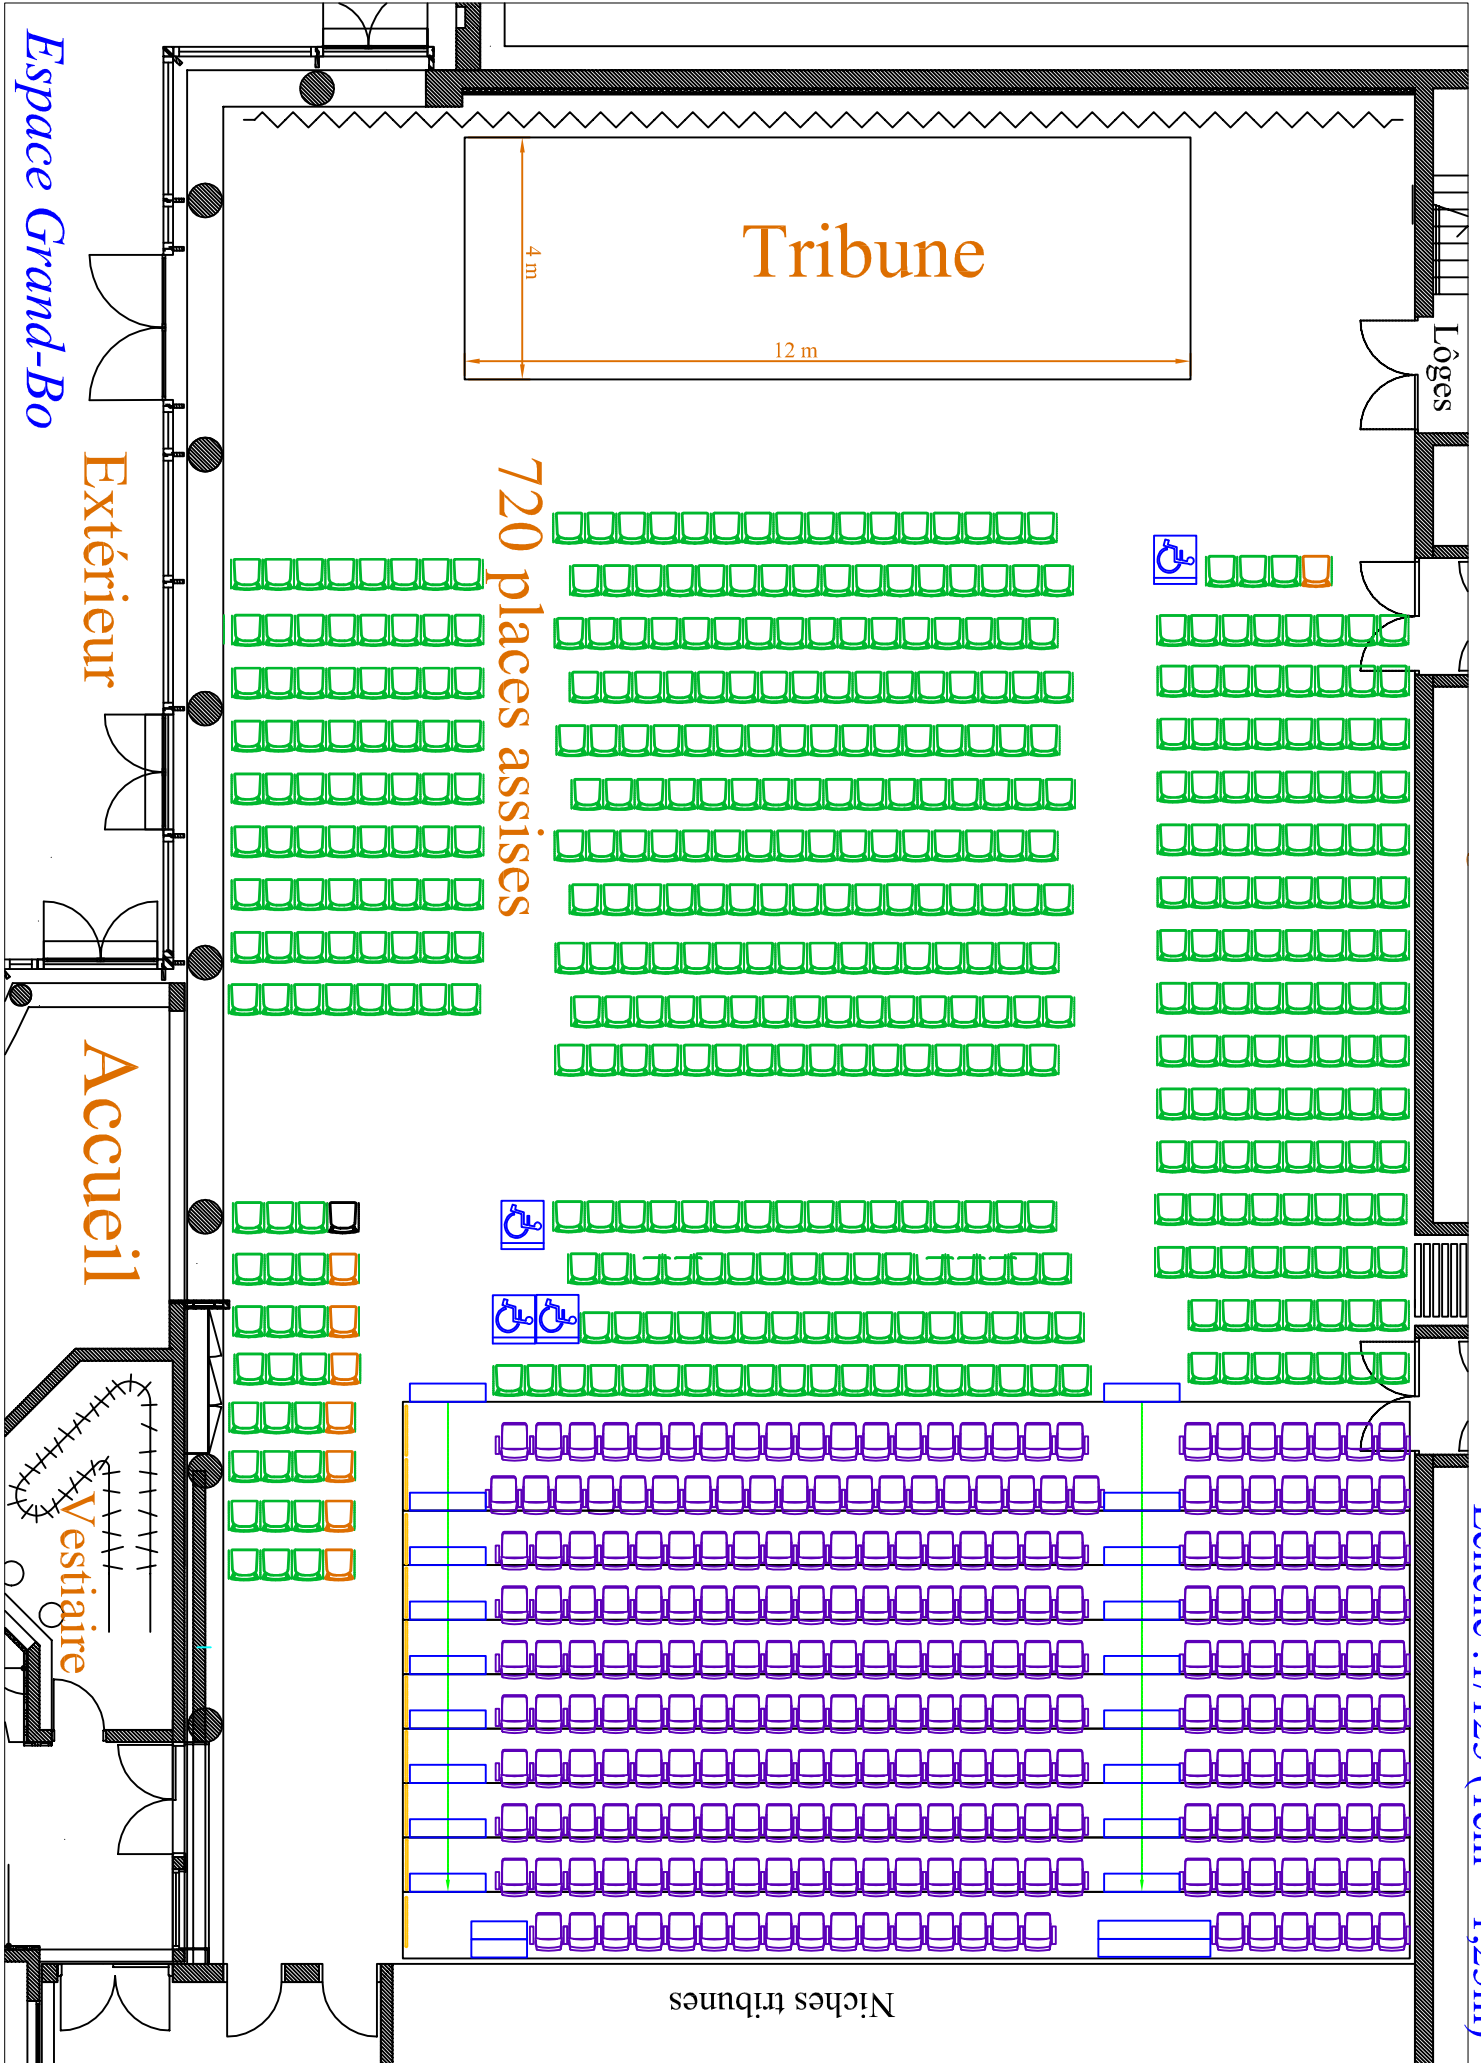

Echelle : 1/125 (1cm = 1,25m)