


Echelle : 1/125 (1cm = 1,25m)

Plan du Solaret

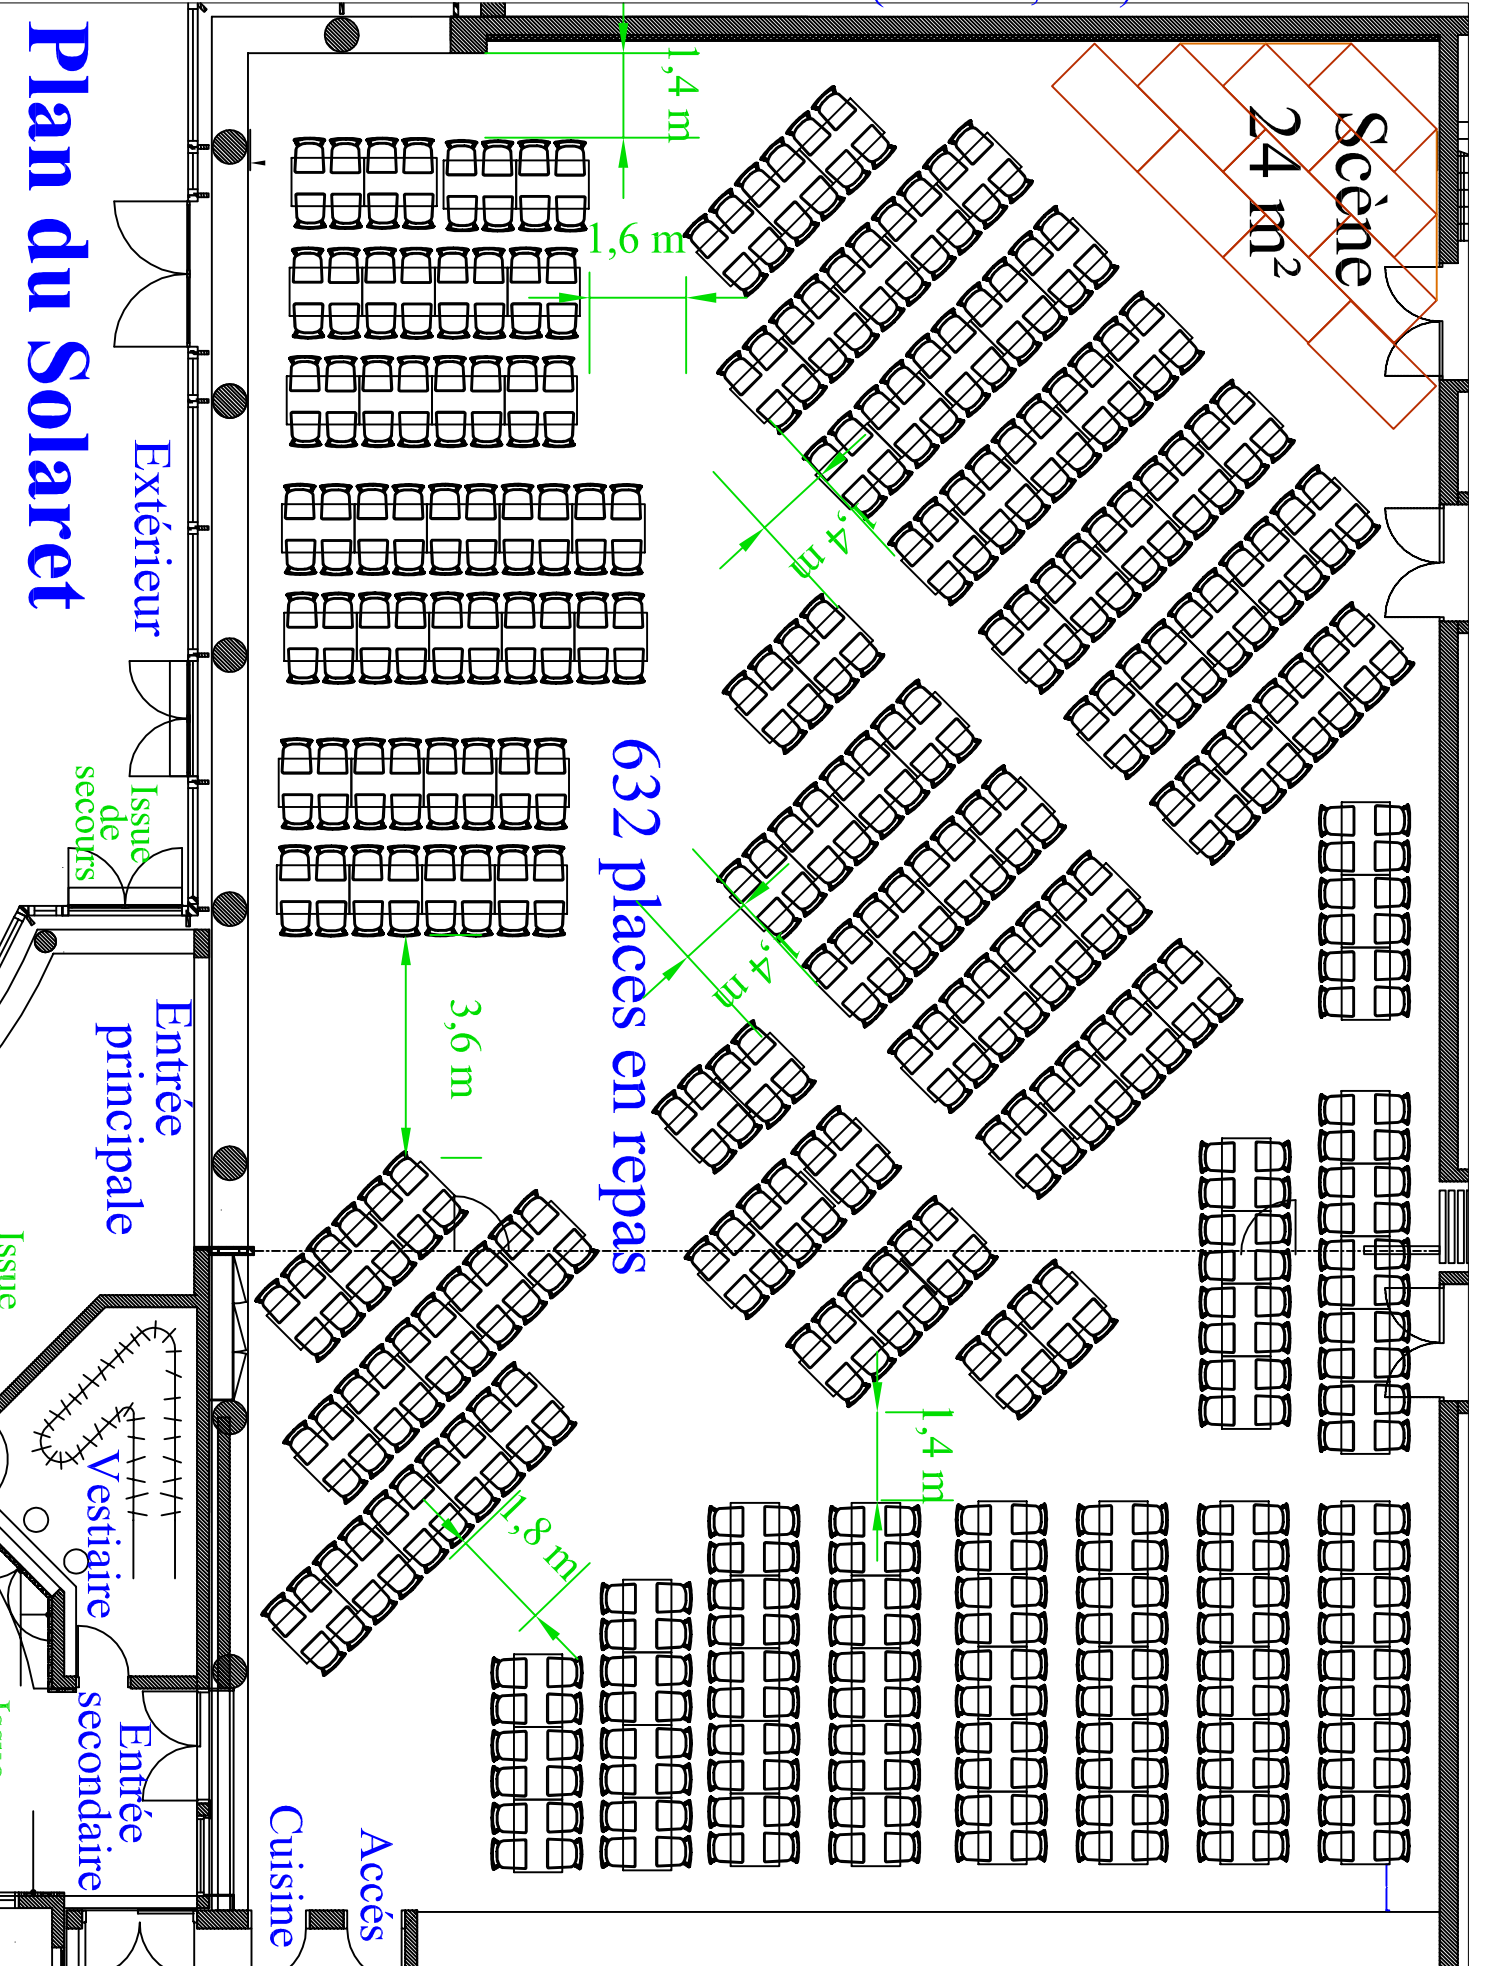

Scène
24 m²

632 places en repas

Extérieur

Entrée principale

Issue de secours

Vestiaire

Entrée secondaire

Accès
Cuisine

Issue

Issue