

Accès Loges

Espace scénique
150 m²

Cadre de scène


Plan

du Solarret

Régie

505 places

Echelle 1/125 (1cm = 1,25m)

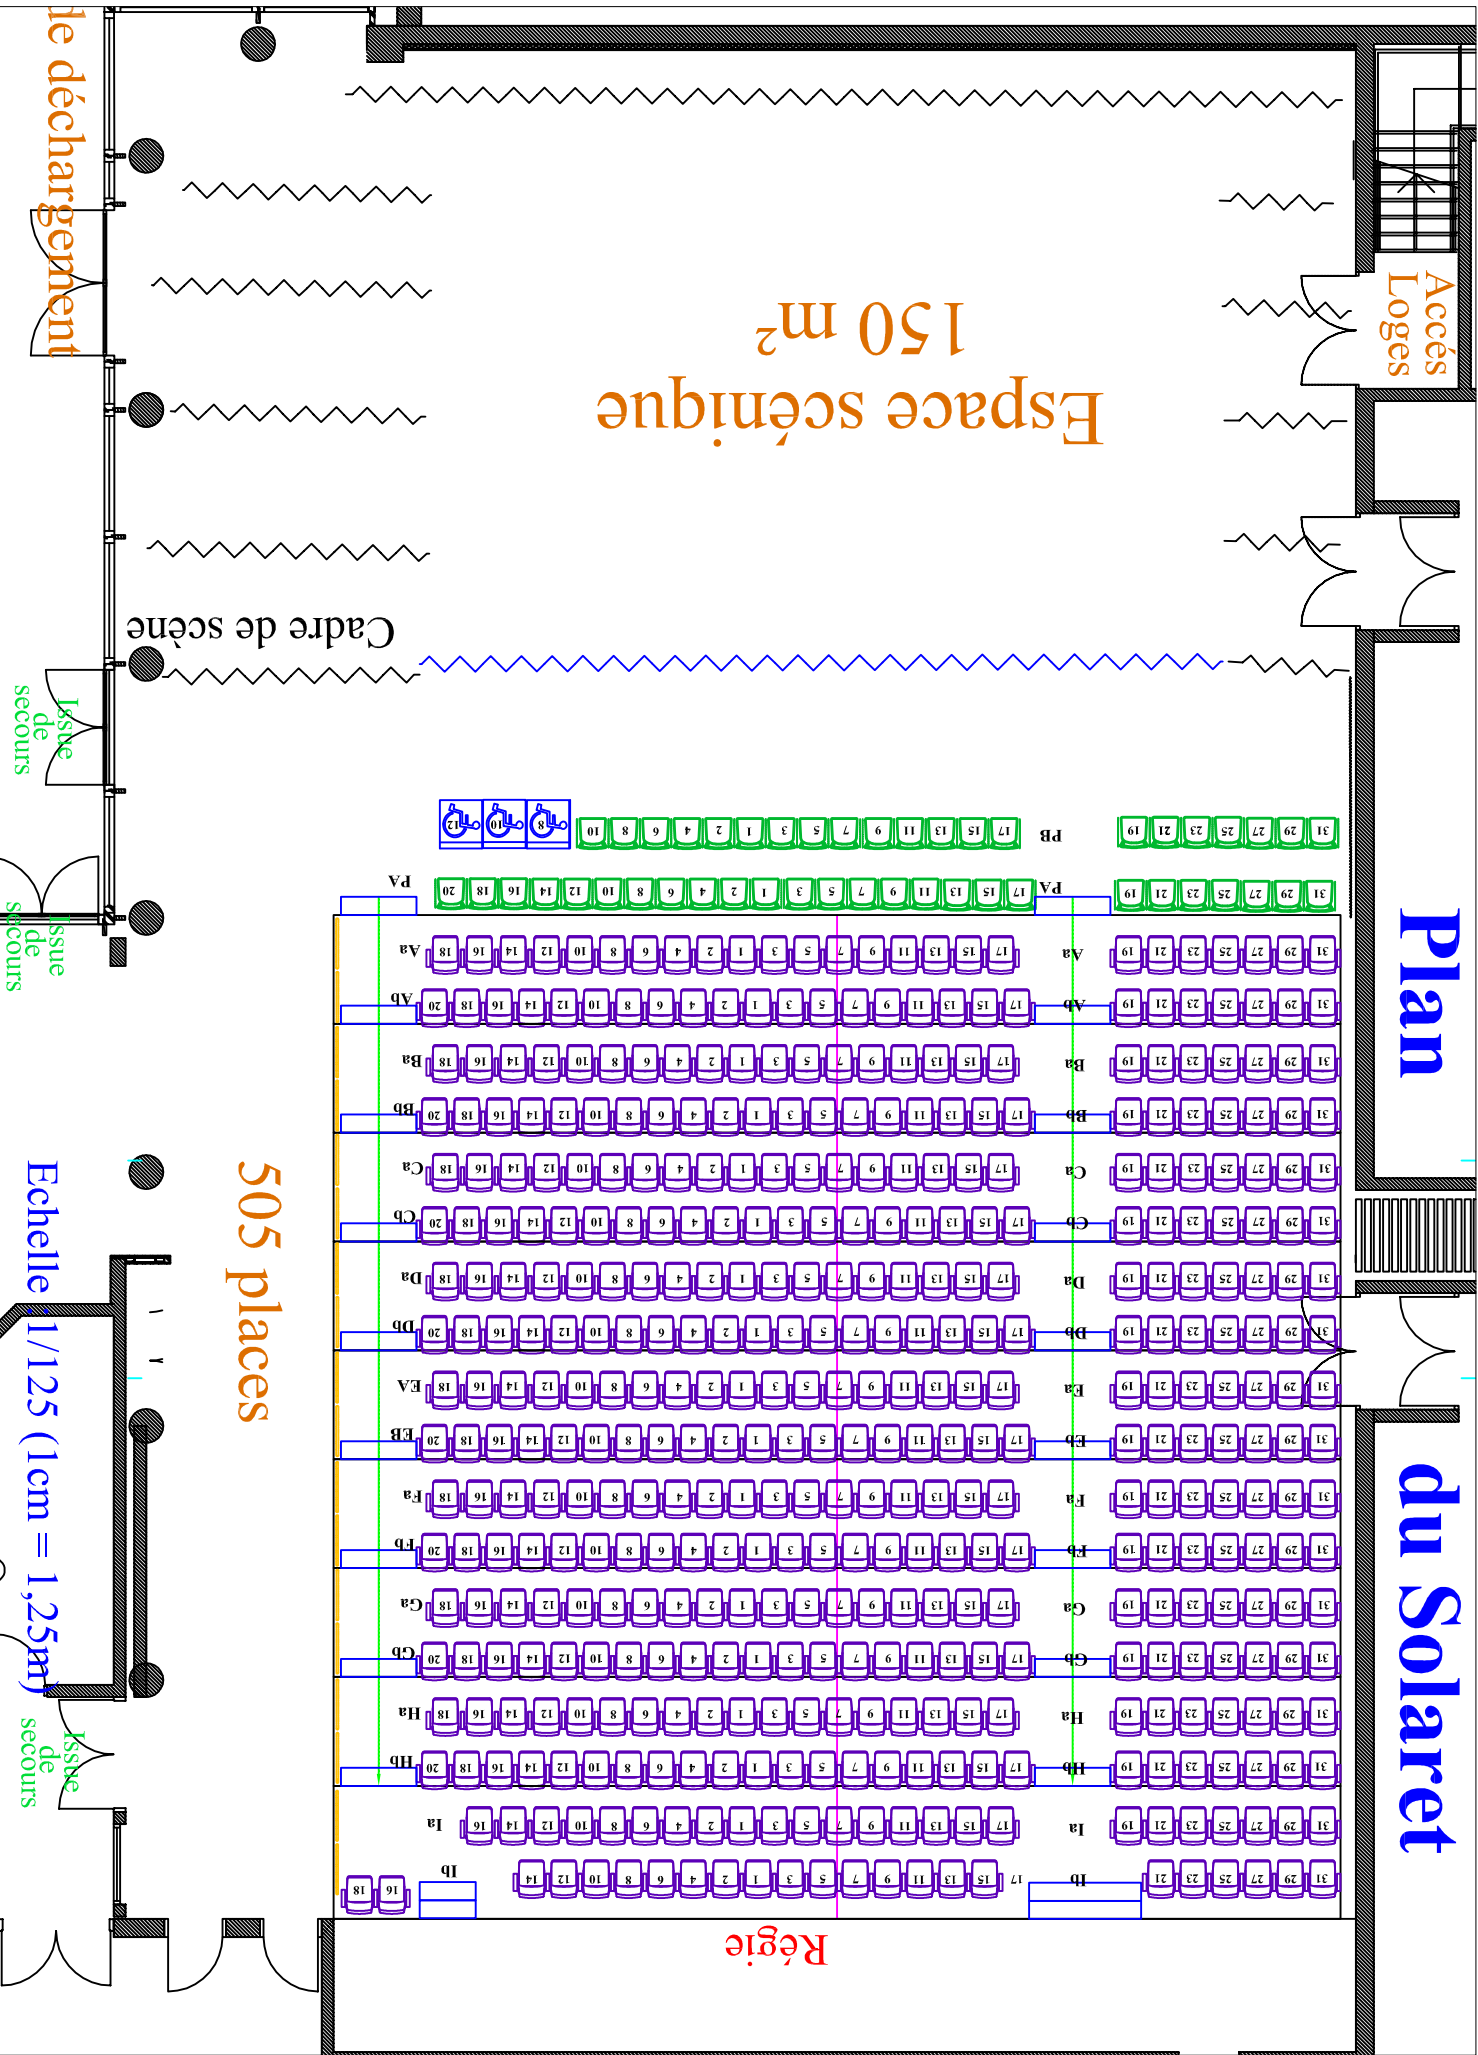

de déchargement

Issue de secours

Issue de secours

Issue de secours