


Plan du Solaret

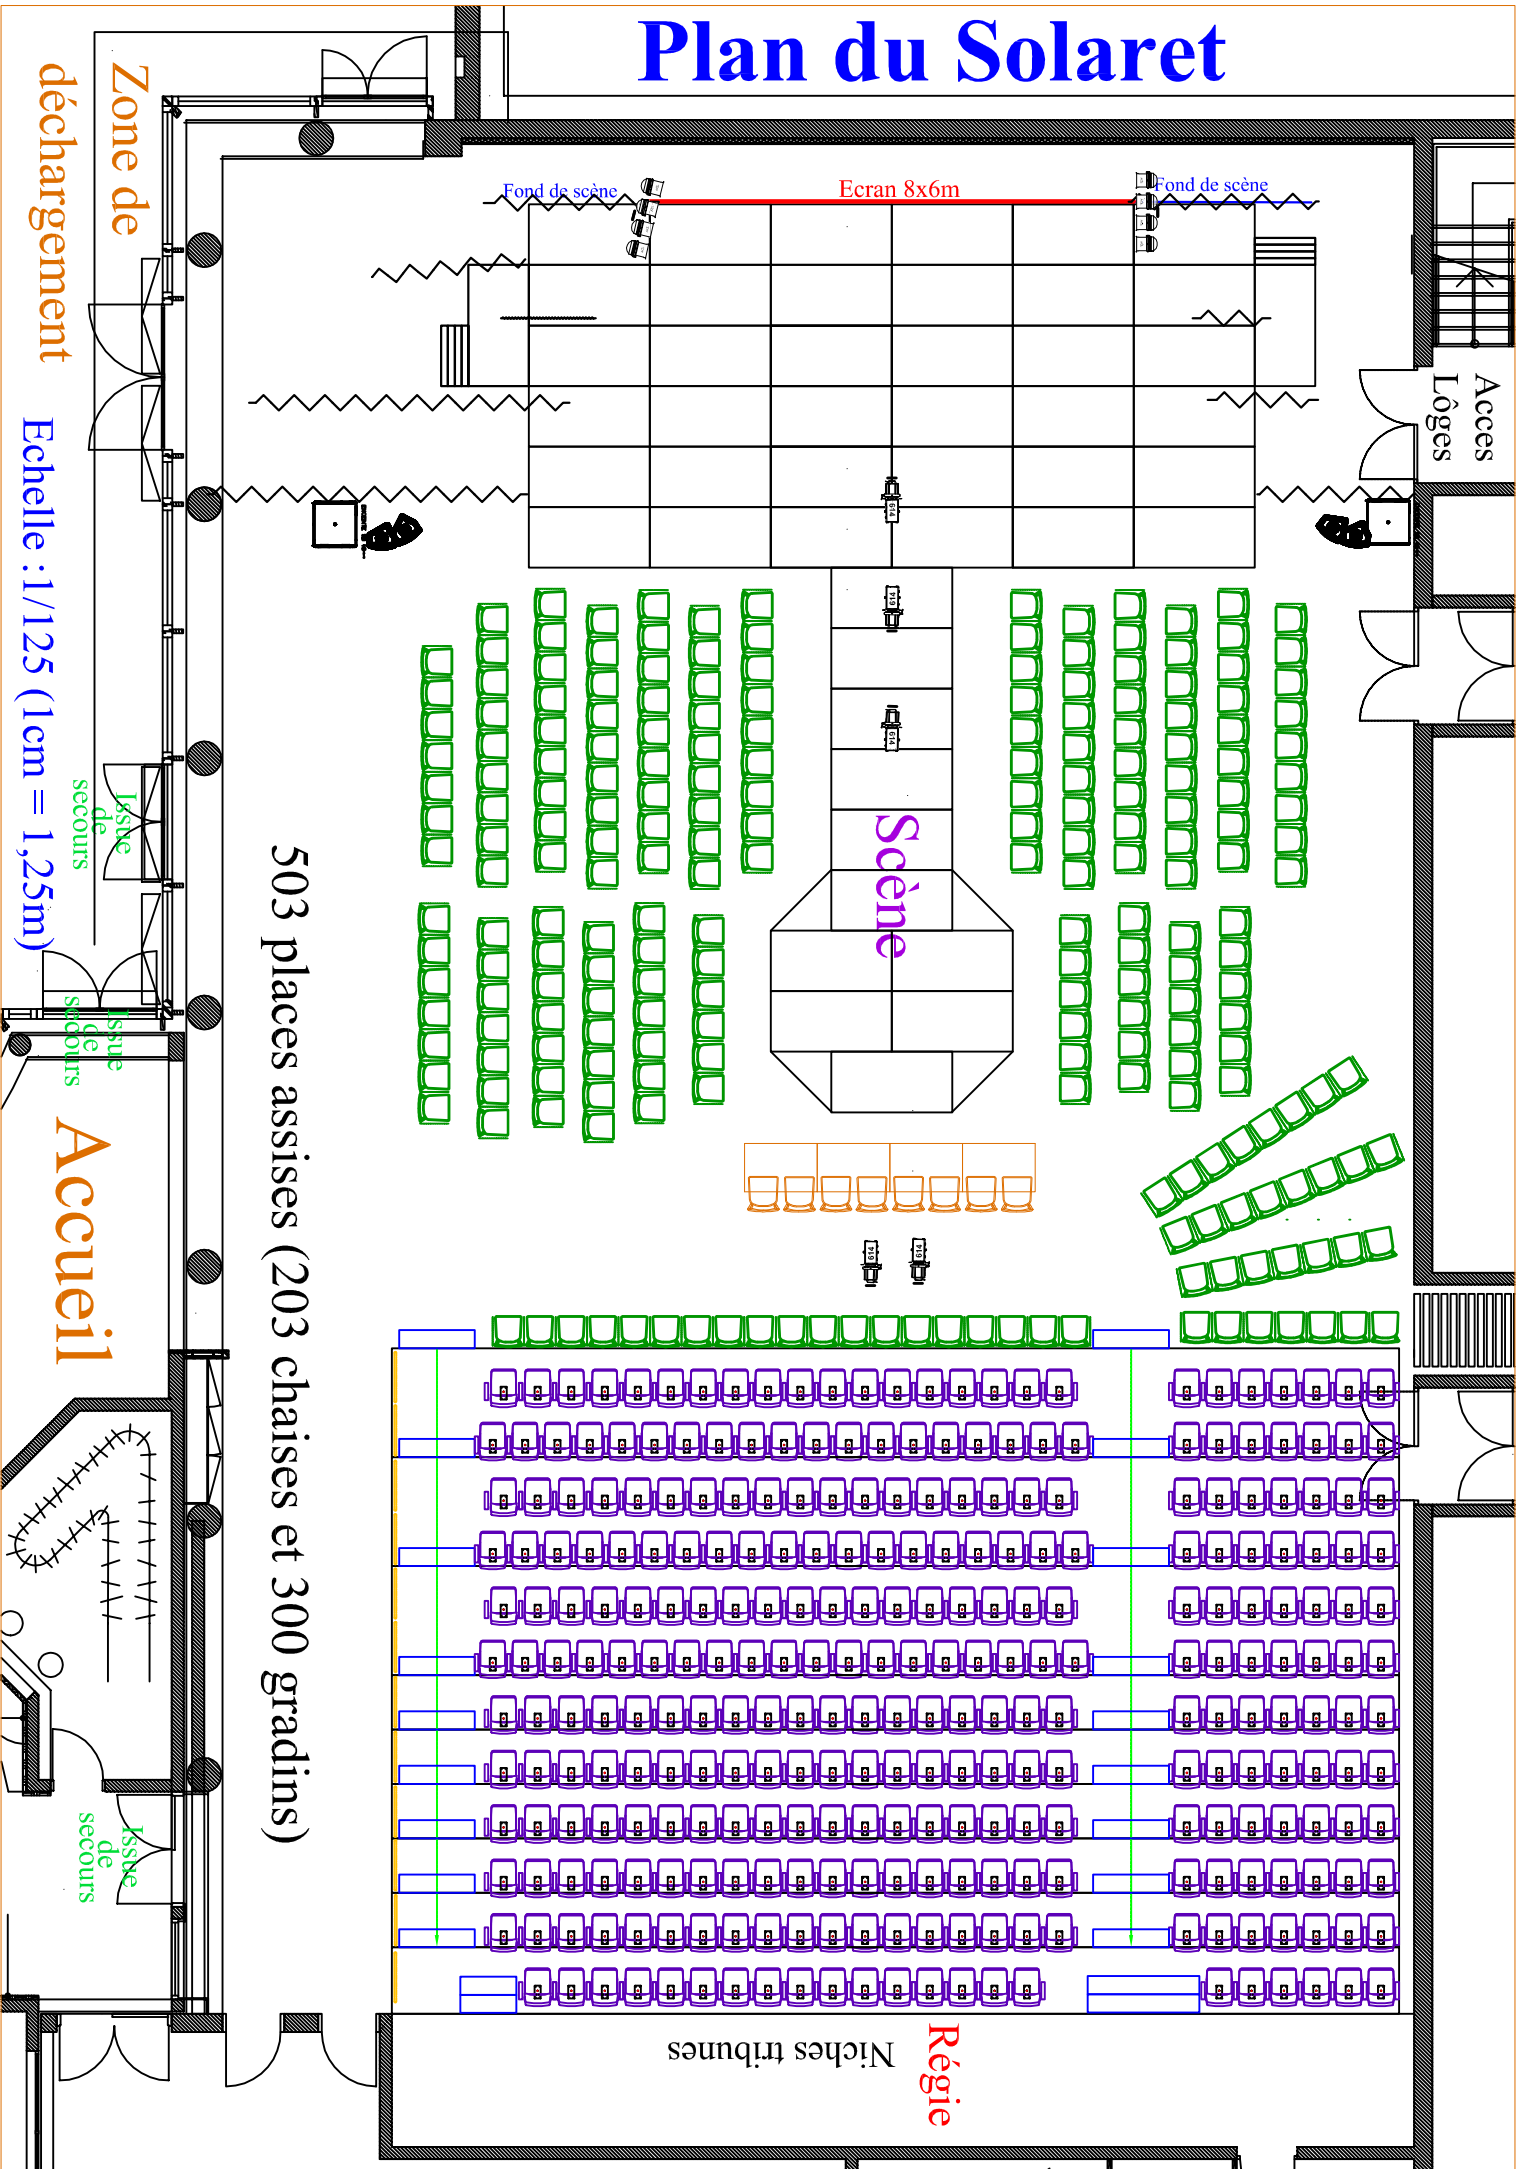

503 places assises (203 chaises et 300 gradins)

Zone de déchargement

Echelle: 1/125 (1cm = 1,25m)

Accueil

Scène

Ecran 8x6m

Régie
Niches tribunes

Accès
Loges

Issue de secours

Issue de secours

Issue de secours